


cajón
MDF 18 mm

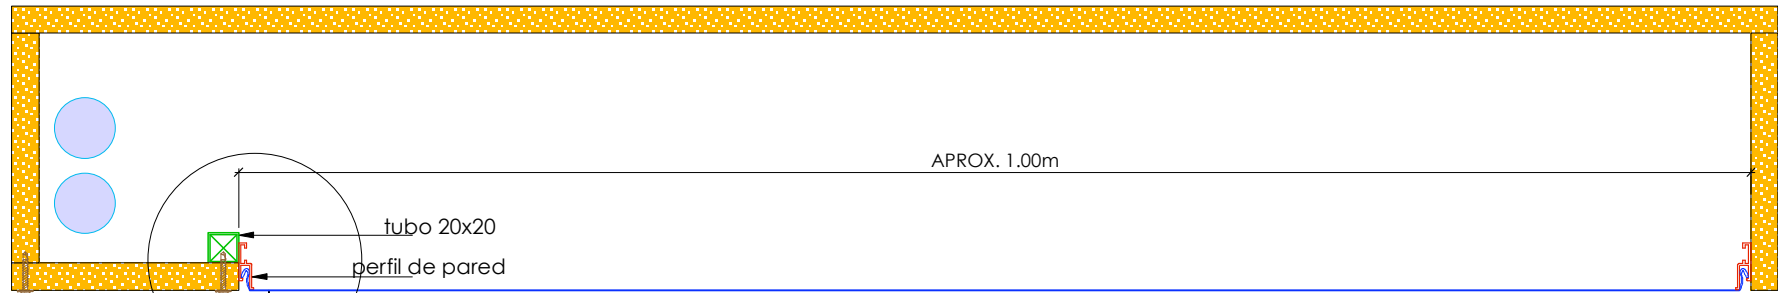


APROX. 1.00m

tubo 20x20

perfil de pared

film de PVC Barrisol

tapa acceso a
tubos iluminación

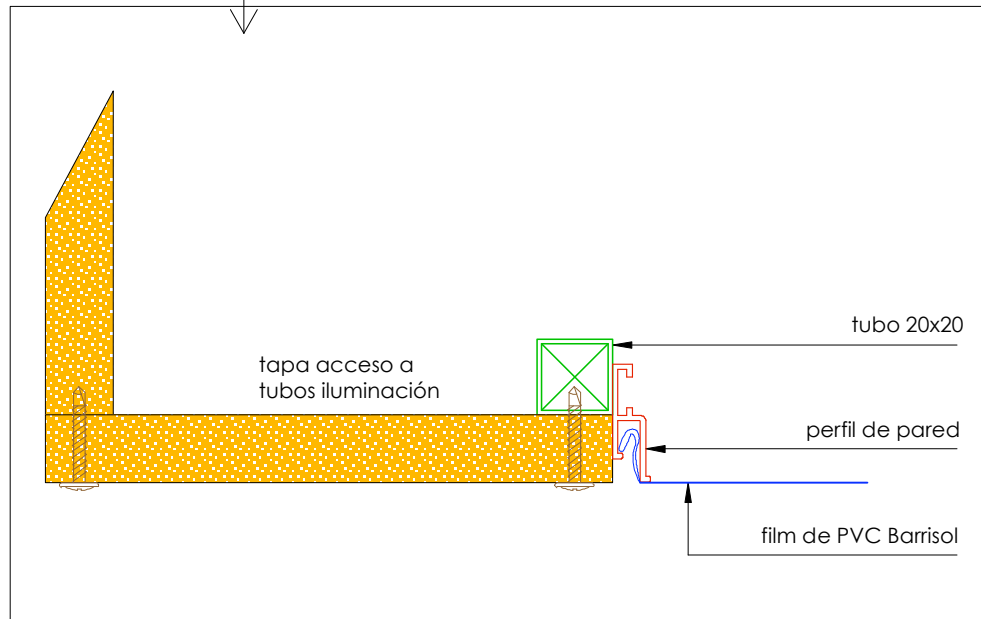


tubo 20x20

tapa acceso a
tubos iluminación

perfil de pared

film de PVC Barrisol

tubos encendidos distancia a la tela	1 tubo	2 tubos
1 m	90 lux	180 lux
2 m	30 lux	60 lux
3 m	15 lux	30 lux

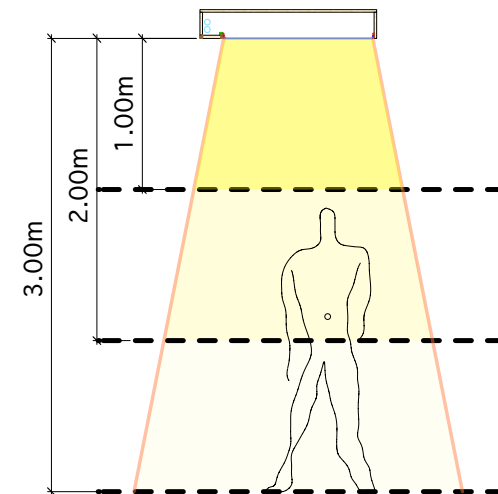

DETALLE DE CAJON CON TELA TRANSLUCIDA

WAGG
SOLUCIONES TENSADAS

4762-2500 • tecnica@wagg.com.ar • www.wagg.com.ar

BR_DET_CJN_01

1:5
1:2

06.08.09

1/1